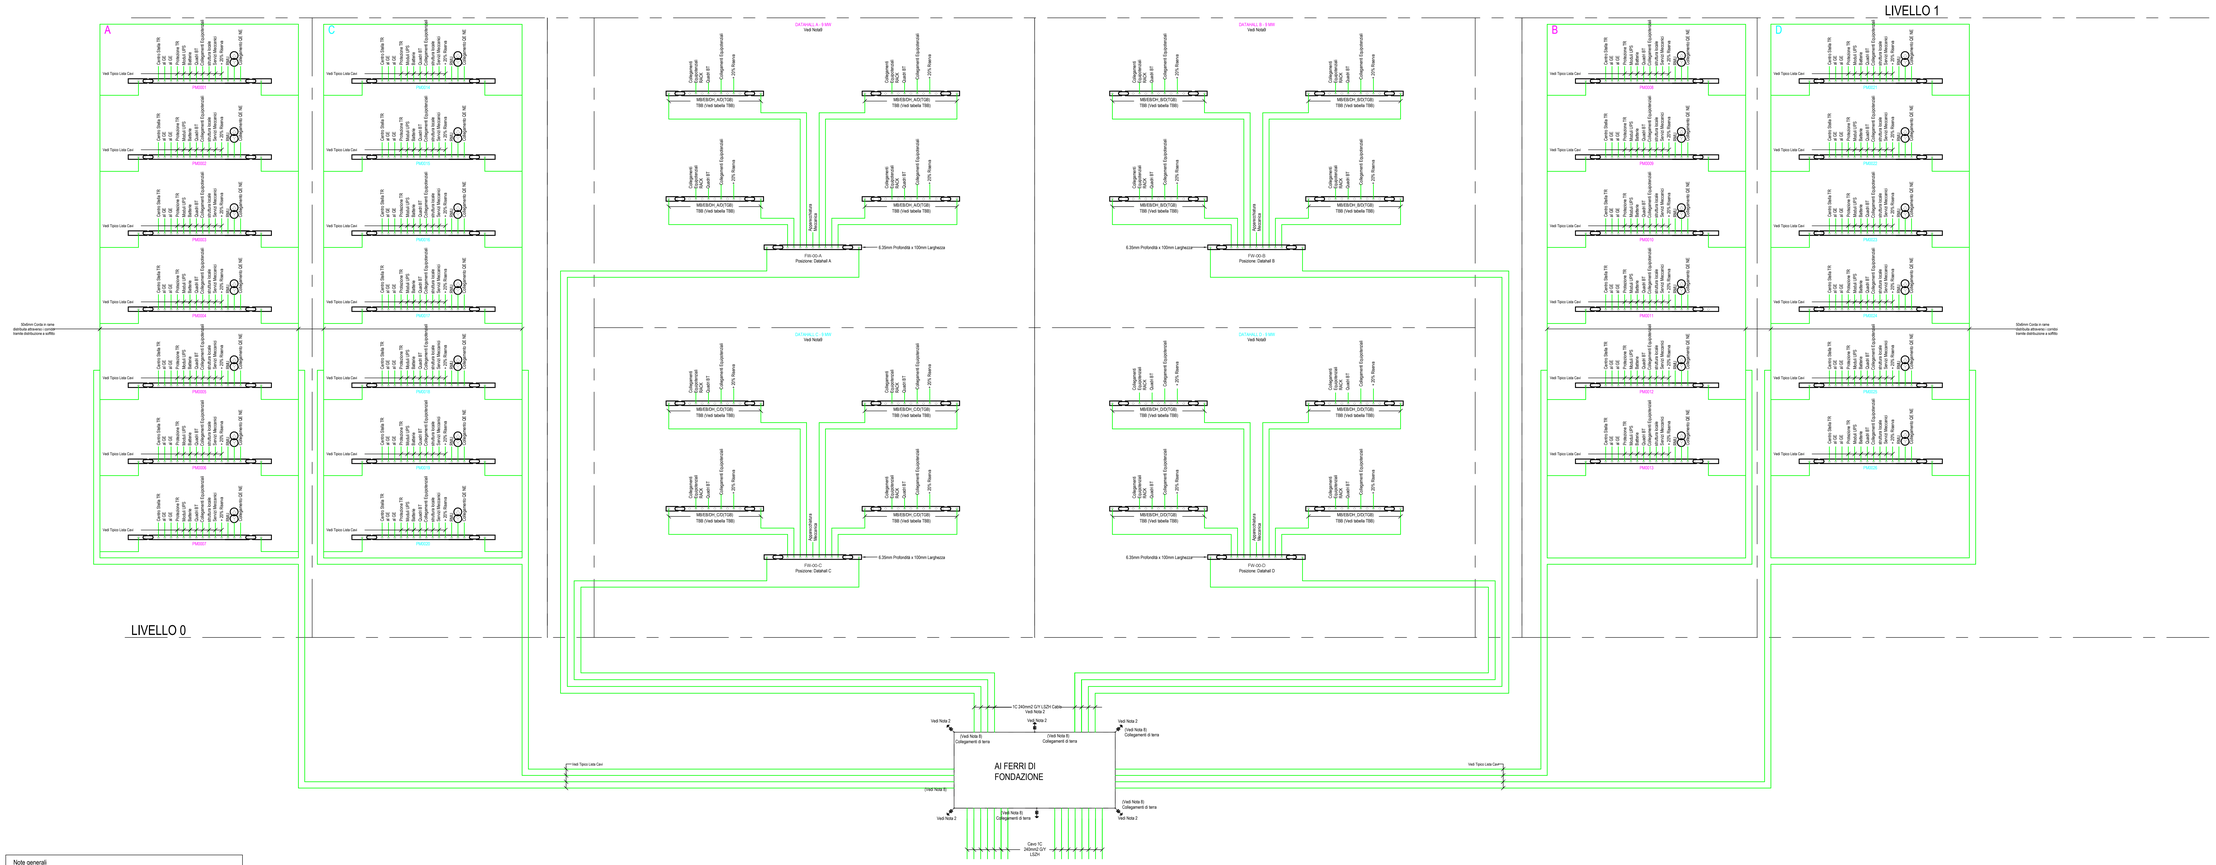

LISTA CAVI

DESCRIZIONE	GRANDEZZA	TIPO
COLLEGAMENTO TRA LE BARRE DI TERRA	2x240mm2	Cavo in rame singolo LSZH
CENTRO STELLA TRAFO	2x240mm2	Cavo in rame singolo LSZH
SISTEMA DI CONTENIMENTO TRAFO	50mm2	Cavo in rame singolo LSZH
TERRA RMU	35mm2	Cavo in rame singolo LSZH
SISTEMA UPS	50mm2	Cavo in rame singolo LSZH
SISTEMA IDRICO ANTINCENDIO	50mm2	Cavo in rame singolo LSZH
TUBAZIONI	50mm2	Cavo in rame singolo LSZH
COLLEGAMENTI A STRUTTURE LOCALI	50mm2	Cavo in rame singolo LSZH
Quadri BT	2x240mm2	Cavo in rame singolo LSZH
BATTERIE	50mm2	Cavo in rame singolo LSZH
PARTI METALLICHE ESTERNE	35mm2	Cavo in rame singolo LSZH
Moduli UPS	50mm2	Cavo in rame singolo LSZH
STRUTTURE	50mm2	Cavo in rame singolo LSZH
PARTI METALLICHE ESPOSTE	50mm2	Cavo in rame singolo LSZH

CONDUTTORI TBB

L = LUNGHEZZA TBB (m)	DIMENSIONE (mm2)
L ≤ 4	16
4 < L ≤ 6	25
6 < L ≤ 8	35
8 < L ≤ 10	35
10 < L ≤ 13	50
13 < L ≤ 16	60
16 < L ≤ 20	70
20 < L ≤ 26	95
26 < L ≤ 32	120
32 < L ≤ 38	150
38 < L ≤ 46	150
46 < L ≤ 53	185
53 < L ≤ 76	240
76 < L ≤ 91	300

Per lunghezze superiori a quelle indicate, il conduttore deve essere dimensionato come 3.3mm2 per metro.

Firmato digitalmente da:
PAOLA ENRICA FIORINI
Data: 22/12/2025 10:24:35

Note generali

1. Non ridimensionare questo disegno. Tutte le dimensioni indicate sono in millimetri, salvo diversa indicazione. Convalidare tutte le misurazioni in loco.
2. Questo disegno deve essere letto congiuntamente a tutte le specifiche MEP, alle tabelle e alla legenda dei simboli standard pertinenti.
3. Il contenuto di questo disegno deve essere letto congiuntamente alle revisioni correnti di altri disegni architettonici, strutturali, meccanici ed elettrici pertinenti e a tutte le sezioni pertinenti delle specifiche.

Note

1. Tutta la progettazione, l'installazione e i test devono essere conformi alle norme EN 50522 e EN 62305.
2. Progettazione del BMET da parte dello specialista della messa a terra nella parte di progettazione dell'appaltatore utilizzando una resistività del terreno a due strati per ottenere 1Ω quando un elettrodo è scollegato, con un elettrodo qualsiasi rimosso.
3. I collegamenti di terra devono essere installati in terreno indisturbato e collegati al BMET. Misurare la resistenza di terra esistente e quella combinata e registrarla. Almeno un collegamento di terra aggiuntivo. BMET per ottenere una resistenza combinata di 1 Ω. Quantità indicativa; regolare il numero di collegamenti di terra per ottenere la resistenza di 1 Ω.
4. La separazione degli elettrodi deve essere ottimizzata in base alla lunghezza degli elettrodi e non deve essere inferiore a 2 volte la profondità di avanzamento.
5. Tutti i conduttori principali BT sono basati su 80 kA 1s per adattarsi alla tenuta ai guasti dell'apparecchiatura di commutazione.
6. Salvo diversa indicazione, tutti i conduttori sono 64918 H07Z-R a bassa emissione di fumi 450/750.
7. Tutte le apparecchiature del centro dati/telecomunicazioni e le altre parti metalliche sono collegate alla rete di messa a terra per fornire un sistema di messa a terra equipotenziale.
8. I dettagli finali della rete di collegamento a terra saranno determinati da uno specialista.
9. Sono previste barre di terra tipiche. La quantità minima di barre di terra deve essere una barra ogni tre file di rack.
10. I collegamenti all'elettrodo di terra ad anello devono essere posizionati all'estremità delle barre.

Keyplan LIN10

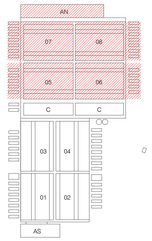

REV.	DATA / DATE	DESCRIZIONE / DESCRIPTION

CIVIL, ARCH. AND MEP DESIGN:
L22DC
L22 DC, a sole disazione di: Lombardini22 S.p.A.
Via Lombardo 22 20143 Milano, Italia
T +39 02 36 59 62 00 F +39 02 83 20 13 97
info@l22.it www.l22.it
Capitale sociale Euro 100 000 i.v.
C.F.,P.IVA. 05005600964 R.E.A. 1827099
Sistema di gestione qualità conforme alla UNI EN ISO 9001:2008 - Certificato N° 50 100 8018 da TÜV Italia

STRUCTURE DESIGN:
SPS Ing. Arturo Donadio e Antonio Cordello
S.P.S. S.r.l. www.spsstrutture.it
Via M. Gioia, 64 - 20125 Milano, Italia
segreteria@spsstrutture.it T. 0245864887

COMMITTENTE / CLIENT:
avalon investment management SAVILLS INVESTMENT MANAGEMENT SGR S.P.A.
Milano, via San Paolo, n. 7

TECHNICAL AUTHORITY:
ECHELON ECHELON DATA CENTRES
Dublin, 19/20 The Cubes Offices, Beacon South Quarter

PROGETTO / PROJECT:
LIN10
Via della Costa, 2, Treviglio (BG)

PROGETTISTA / DESIGNER:
Ing. Roberto Cereda - Iscritto all'Ordine degli Ingegneri di Brescia n° 2809
Indirizzo: Via Elia Lombardo 22, 20143, Milano
Mail: ufficio.tecnico@l22.it - Pec: lombardini22@legalmail.it

OGGETTO / OBJECT:
VALUTAZIONE IMPATTO AMBIENTALE
Ai sensi degli art. 23-25 del D.Lgs. 152/06

TITOLO / DESCRIPTION:
Impianti elettrici e speciali
Schematico Impianto di Terra - Area Nord
Foglio 2

DISEGNATO DA: DRAWN BY:	CONTROLLATO DA: CHECKED BY:
SGS	PTR
DATA/ DATE: 17/12/2025	SCALA / SCALE: NTS

NOME FILE / FILE NAME:
AE10_AE-002- Schematico Impianto di Terra - Area Nord

COMMESSA / JOB:	FORMATO / SHEET:
4210	A0 +

TAVOLA / DRAWING:
AE-002

DATA REV.:	REV.:

© Lombardini22 S.p.A. ES DT (rev.-) (L.633/41 Art.2576)